



COMUNE DI BAGNARA CALABRA

Provincia di Reggio Calabria

Messa in sicurezza della viabilità comunale di Bagnara Calabria

PROGETTO ESECUTIVO

Tipologia di Intervento

- Struttura nuova
- Struttura esistente
- Sopraelevazione - Adeguamento
- Miglioramento
- Manutenzione straordinaria

Tipologia dell'opera

- Edifici
- Ponti
- Opere geotecniche
- Viabilità

Sistema costruttivo

- Struttura intelaiata in c.a.
- Struttura con setti in c.a.
- Struttura mista acciaio - cls
- Struttura in carpenteria metallica

Classe d'uso II

INQUADRAMENTO TERRITORIALE

01

Codice elaborato: IT_01

Data: Giugno 2024

Scala: 1:

Progettista

Progettista Architettonico

Ufficio Tecnico UOC 5

Collaboratori


Direttore dei lavori

Commitenti


Amministrazione comunale di
Bagnara Calabria

Autorizzazione

COMUNE DI BAGNARA CALABRA
COROGRAFIA
Rapp. 1:5.000

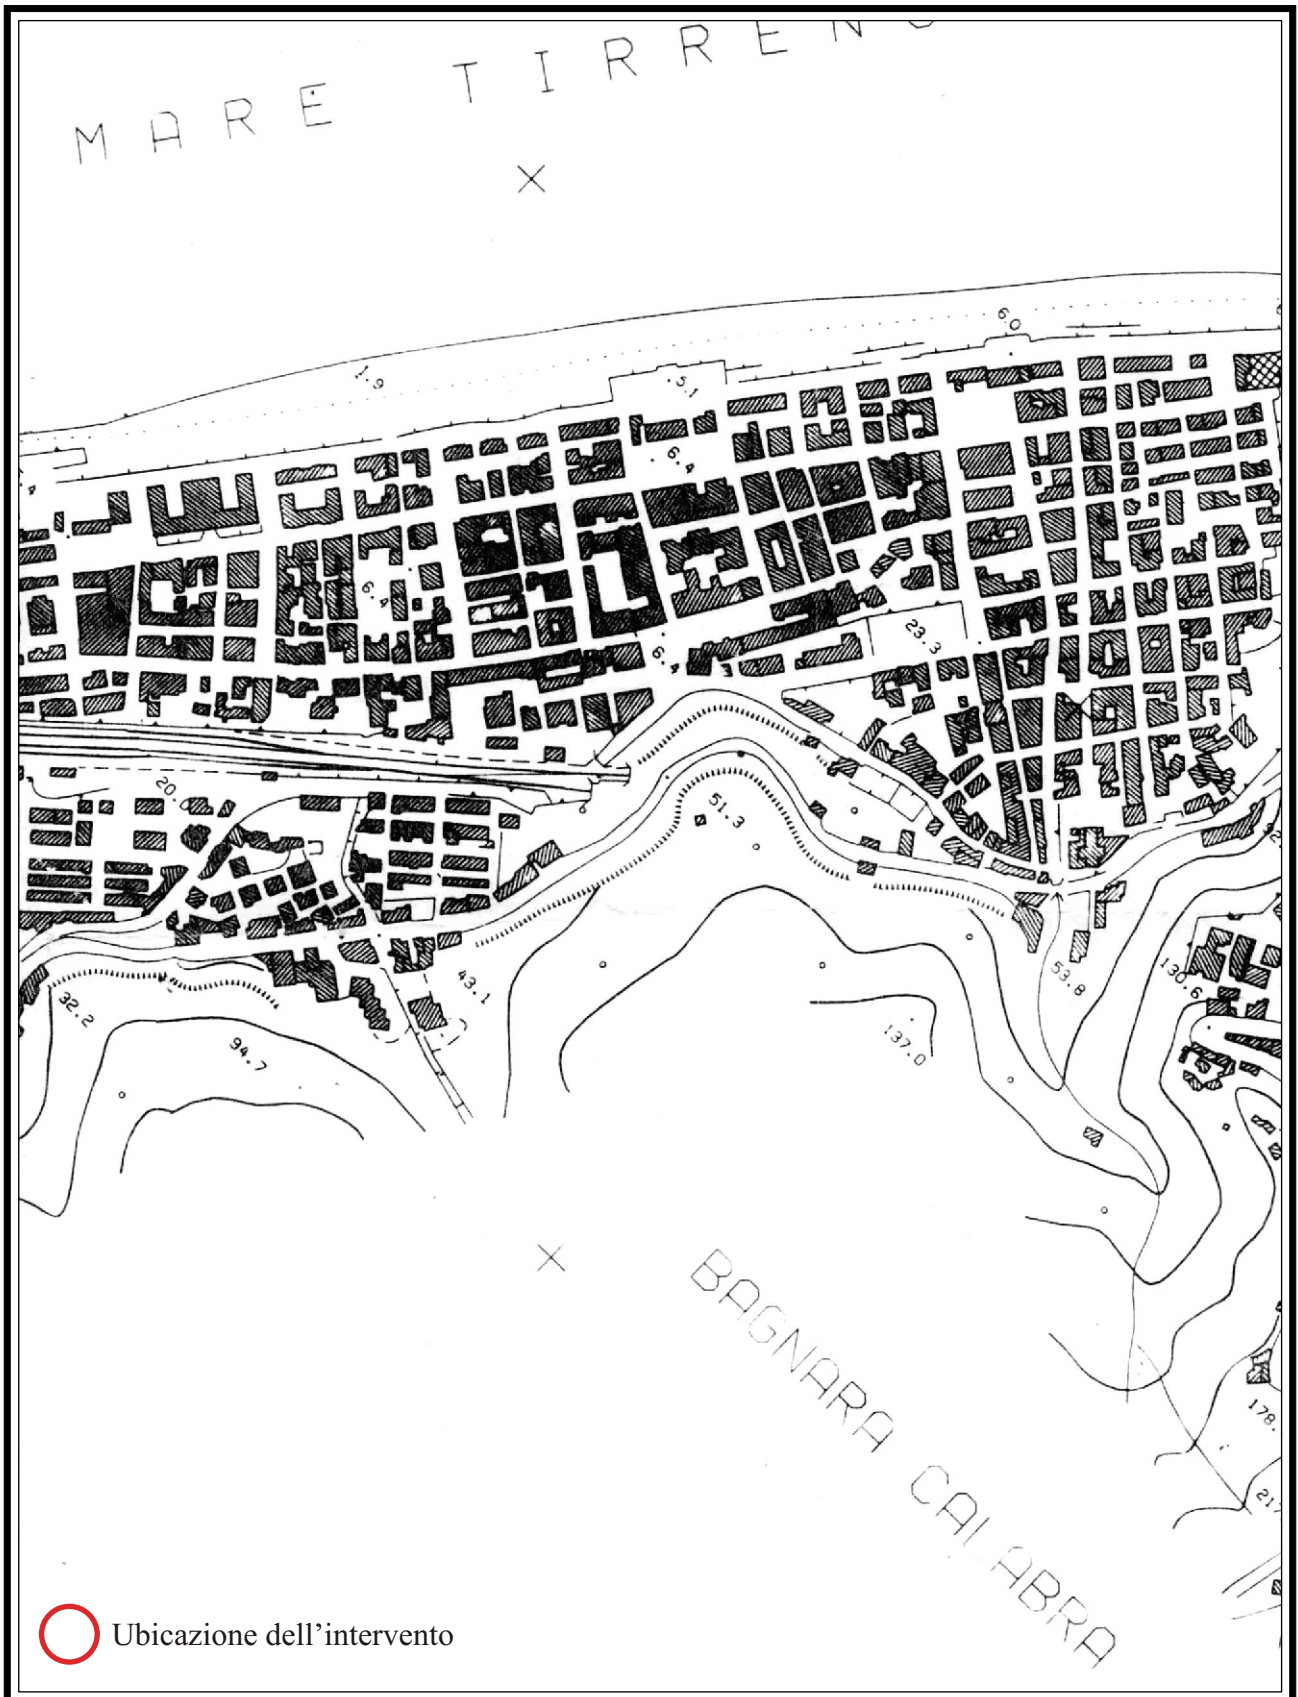

COMUNE DI BAGNARA CALABRA
STRALCIO P.R.G.
Rapp. 1:2.000

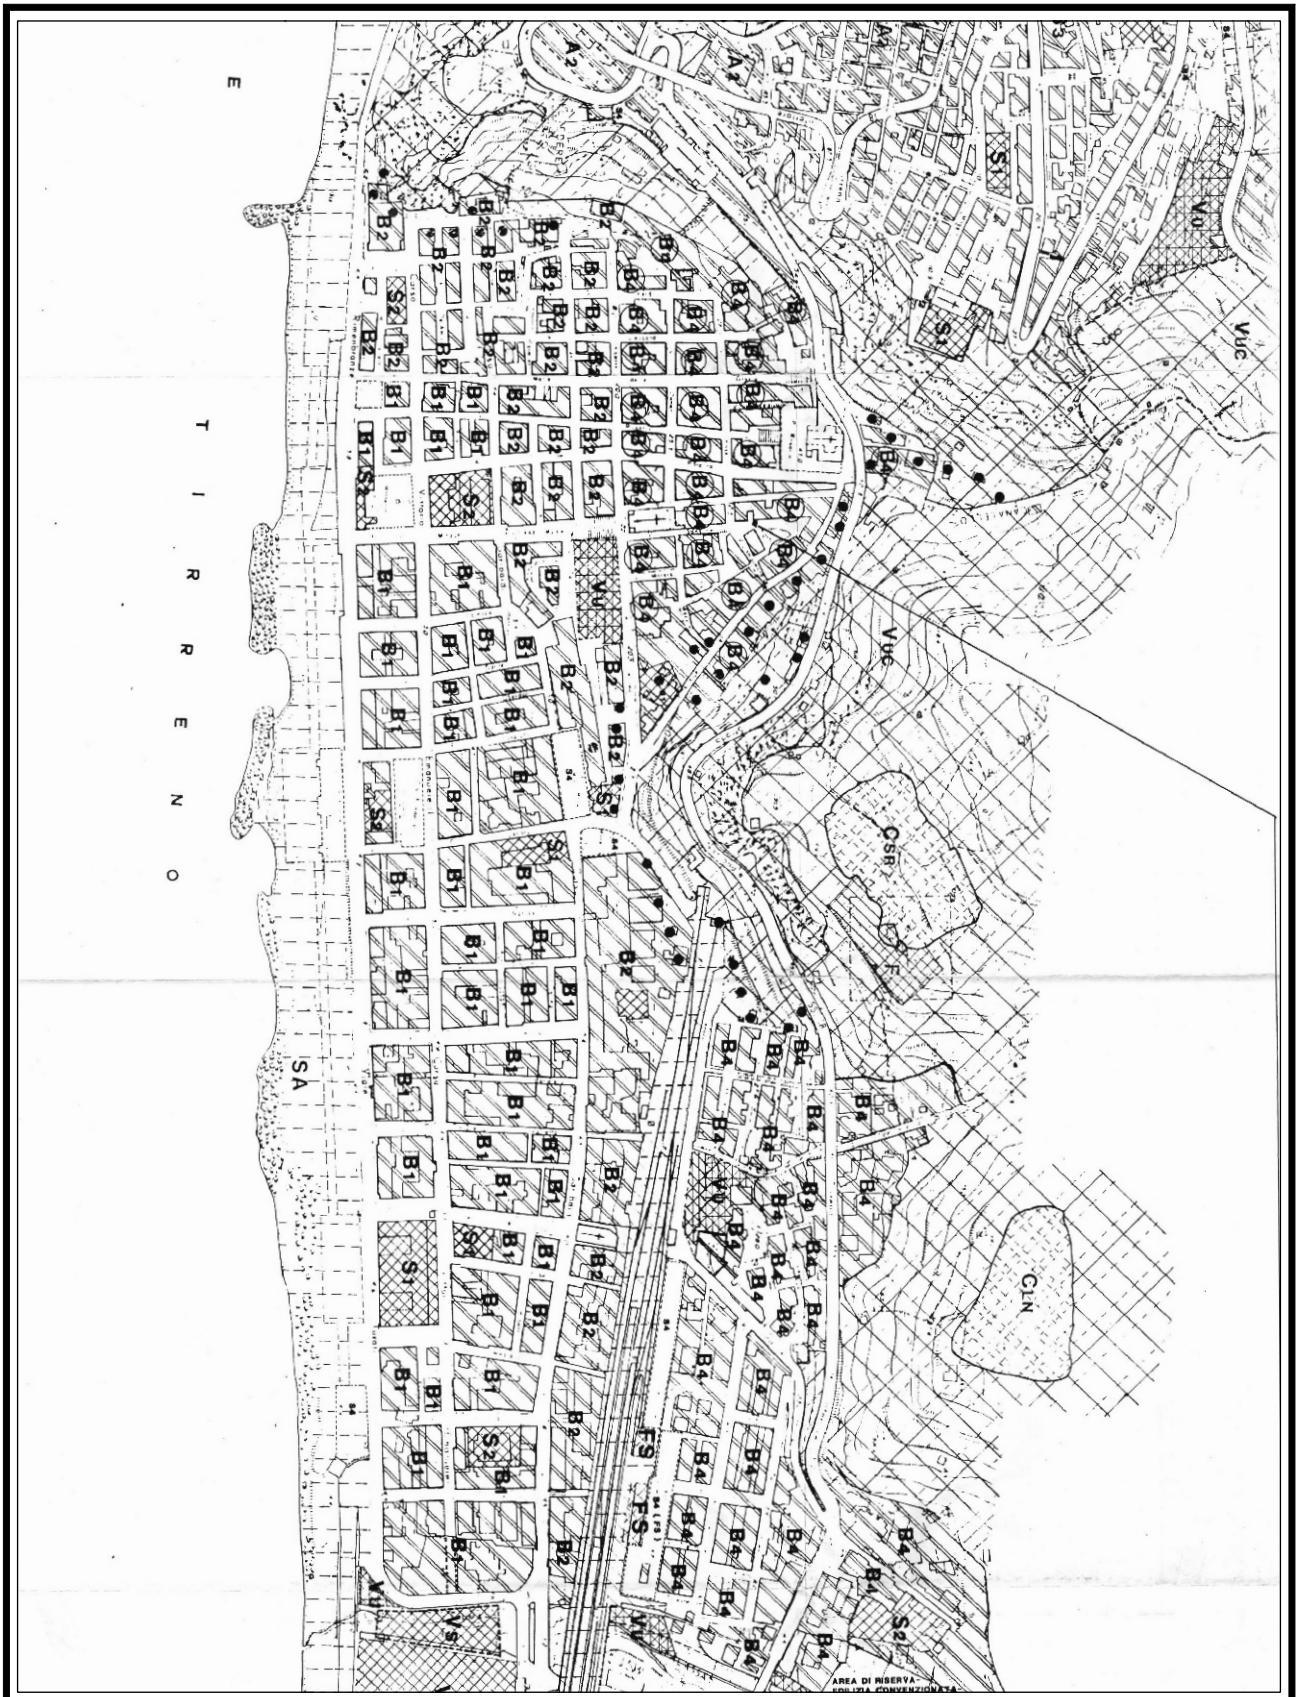

COMUNE DI BAGNARA CALABRA
STRALCIO MAPPA CATASTALE.
Rapp. 1:1.000



COMUNE DI BAGNARA CALABRA
FOTO AEREA

